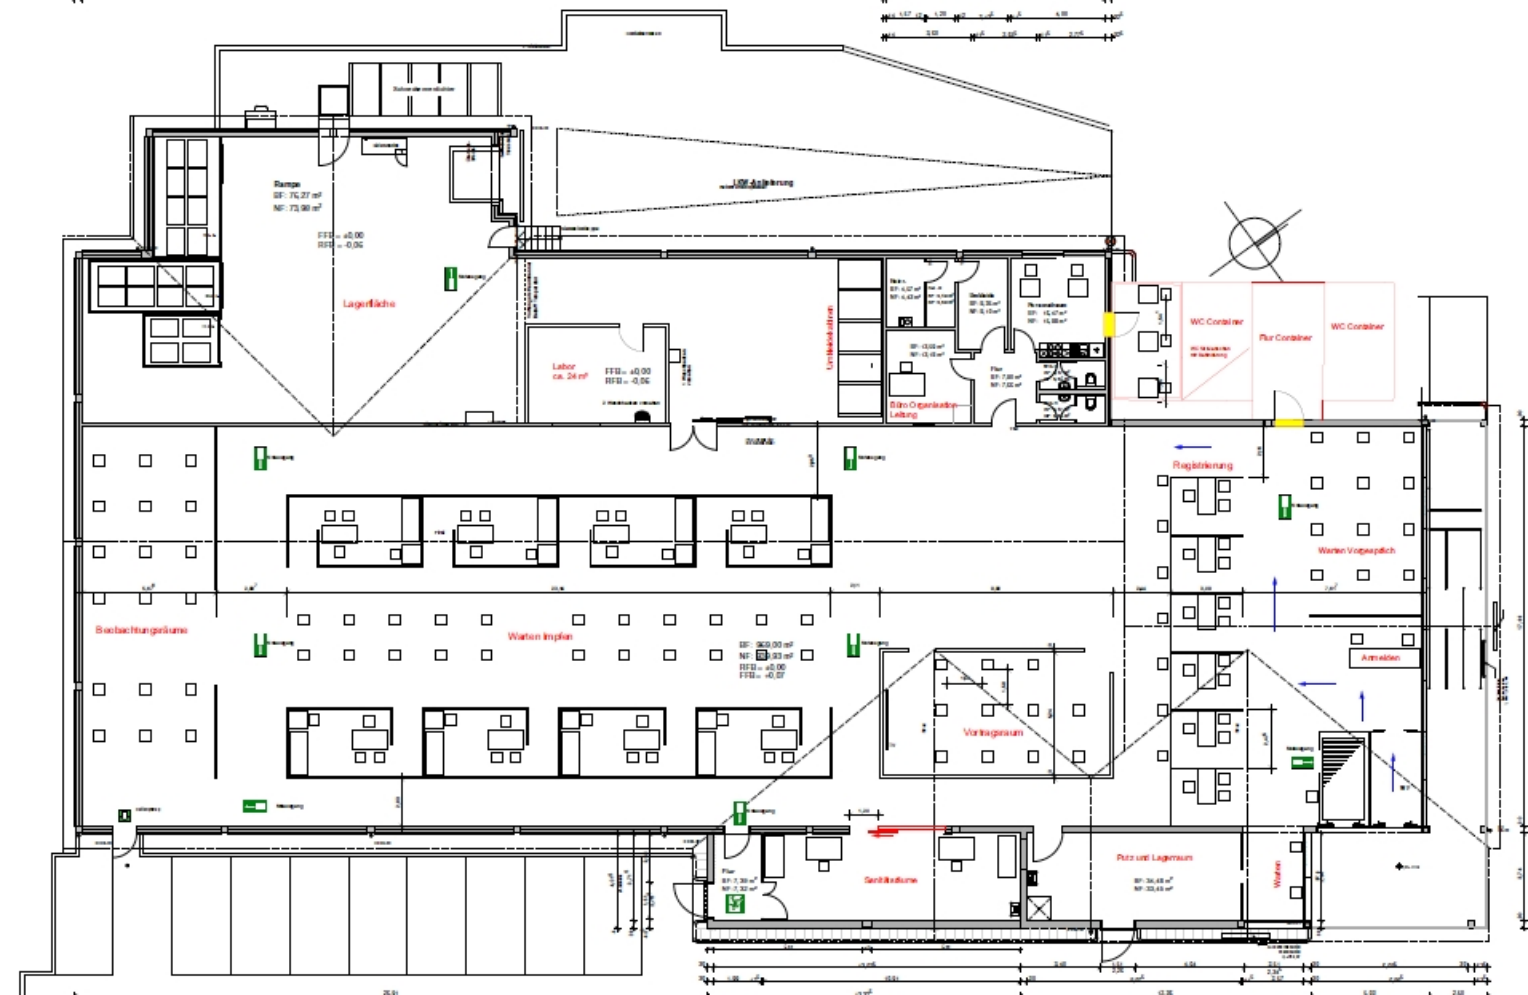
Rampe
Lagerfläche
Labor
ca. 24 m²
Umkleidekabinen
Büro Organisation
Leitung
WC Container
Flur Container
WC Container
Registrierung
Warten Vorgespäch
Beobachtungsräume
Warten Impfen
Anmelden
Vortragsraum
Sanitärräume
Putz und Lagerraum
Warten